



SITUACE

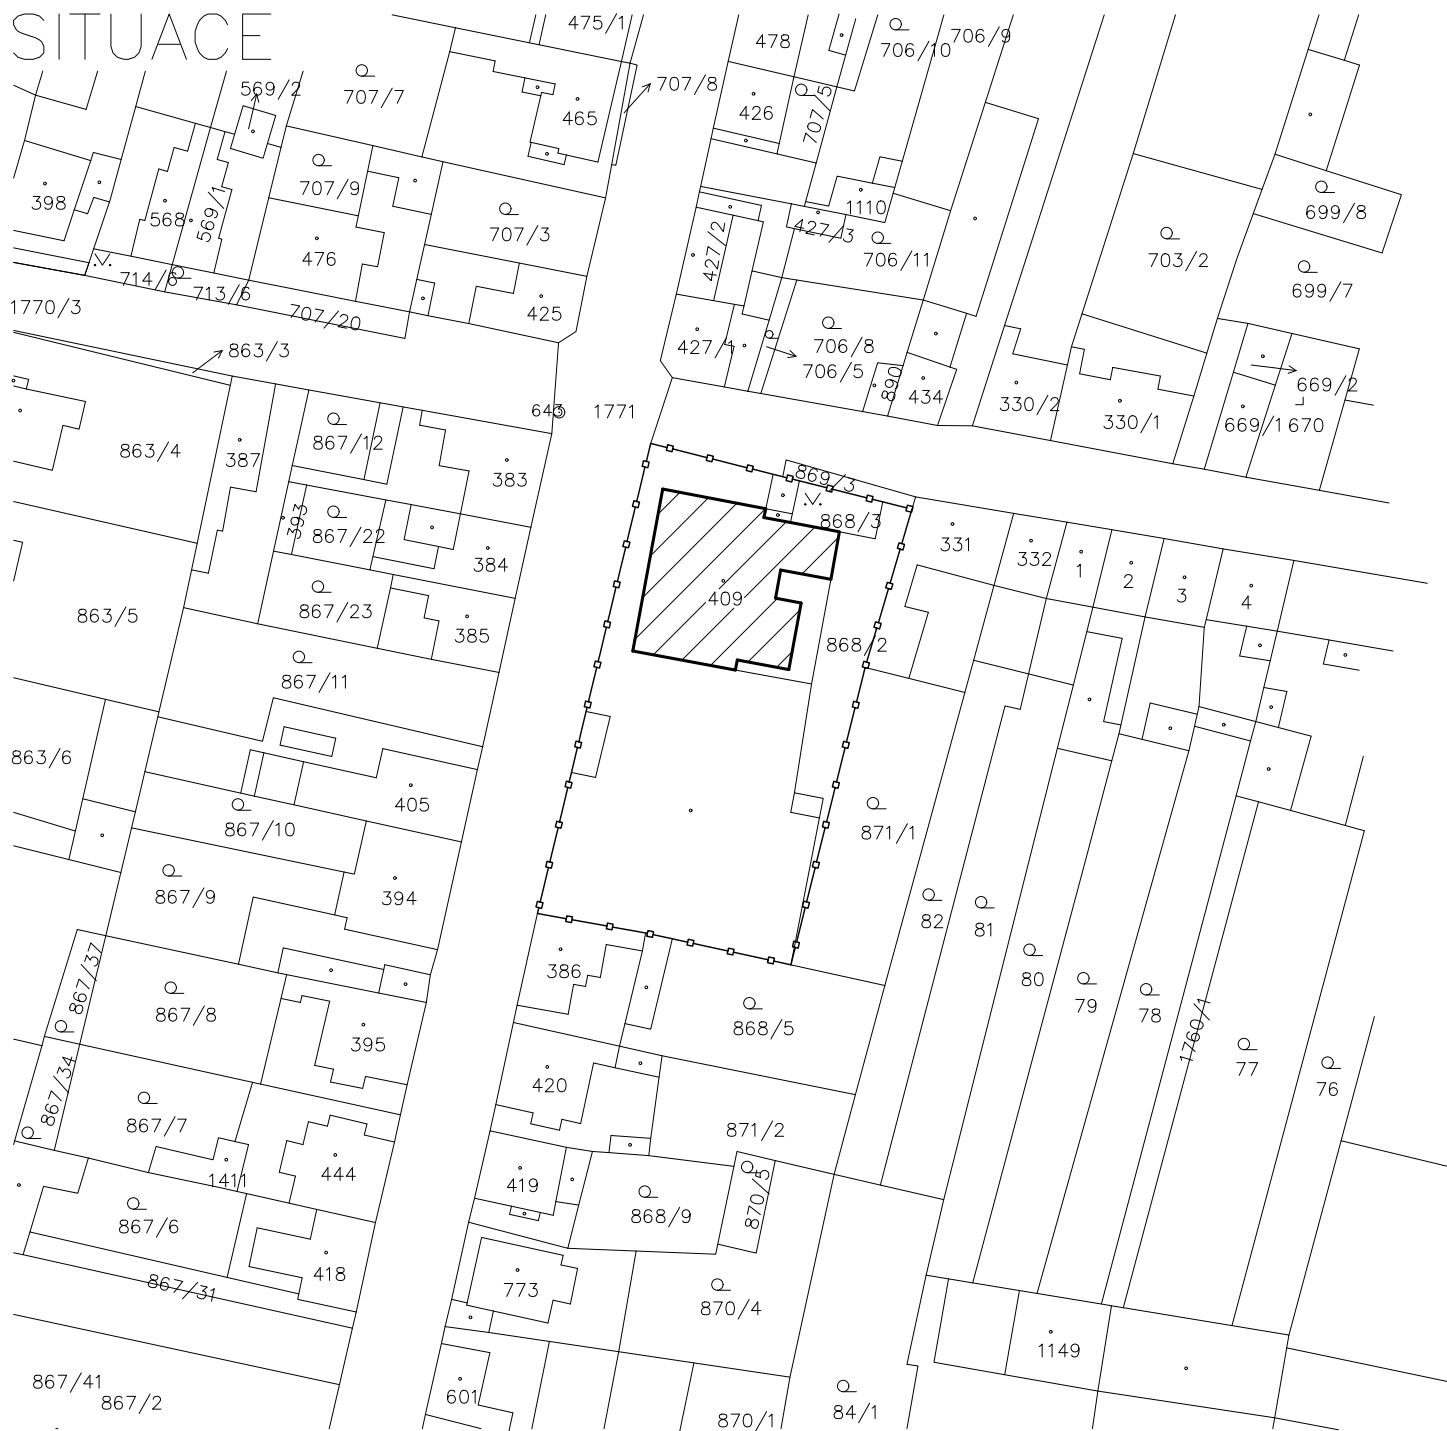


ŘEŠENÝ OBJEKT

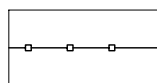

HRANICE POZEMKU

VÝŠKOVÉ KÓTY V METRECH, PŮDORYSNÉ KÓTY V MILIMETRECH

| | | | |
|---|---|---------------|---|
| PROJEKTANT | KRESLIL | STAVEBNÍ ÚŘAD |  Havlíčkova 154 411 17 Libochovice |
| Ing. Pavel Starý | Vojtěch Starý | Libochovice | |
| KRAJ | INVESTOR | | ČÍSLO ZAKÁZKY 391 - 2018 DATUM 2018-05-05 FORMÁT A4 ČÍSLO VÝKRESU 01 MĚŘÍTKO 1:50 |
| Ústecký | Tělocvičná jednota Sokol Libochovice Tyršova 338, 411 17 Libochovice | | |
| <h2>Rekonstrukce šaten a hygienického zázemí</h2> | | | |
| Situace | | | |